


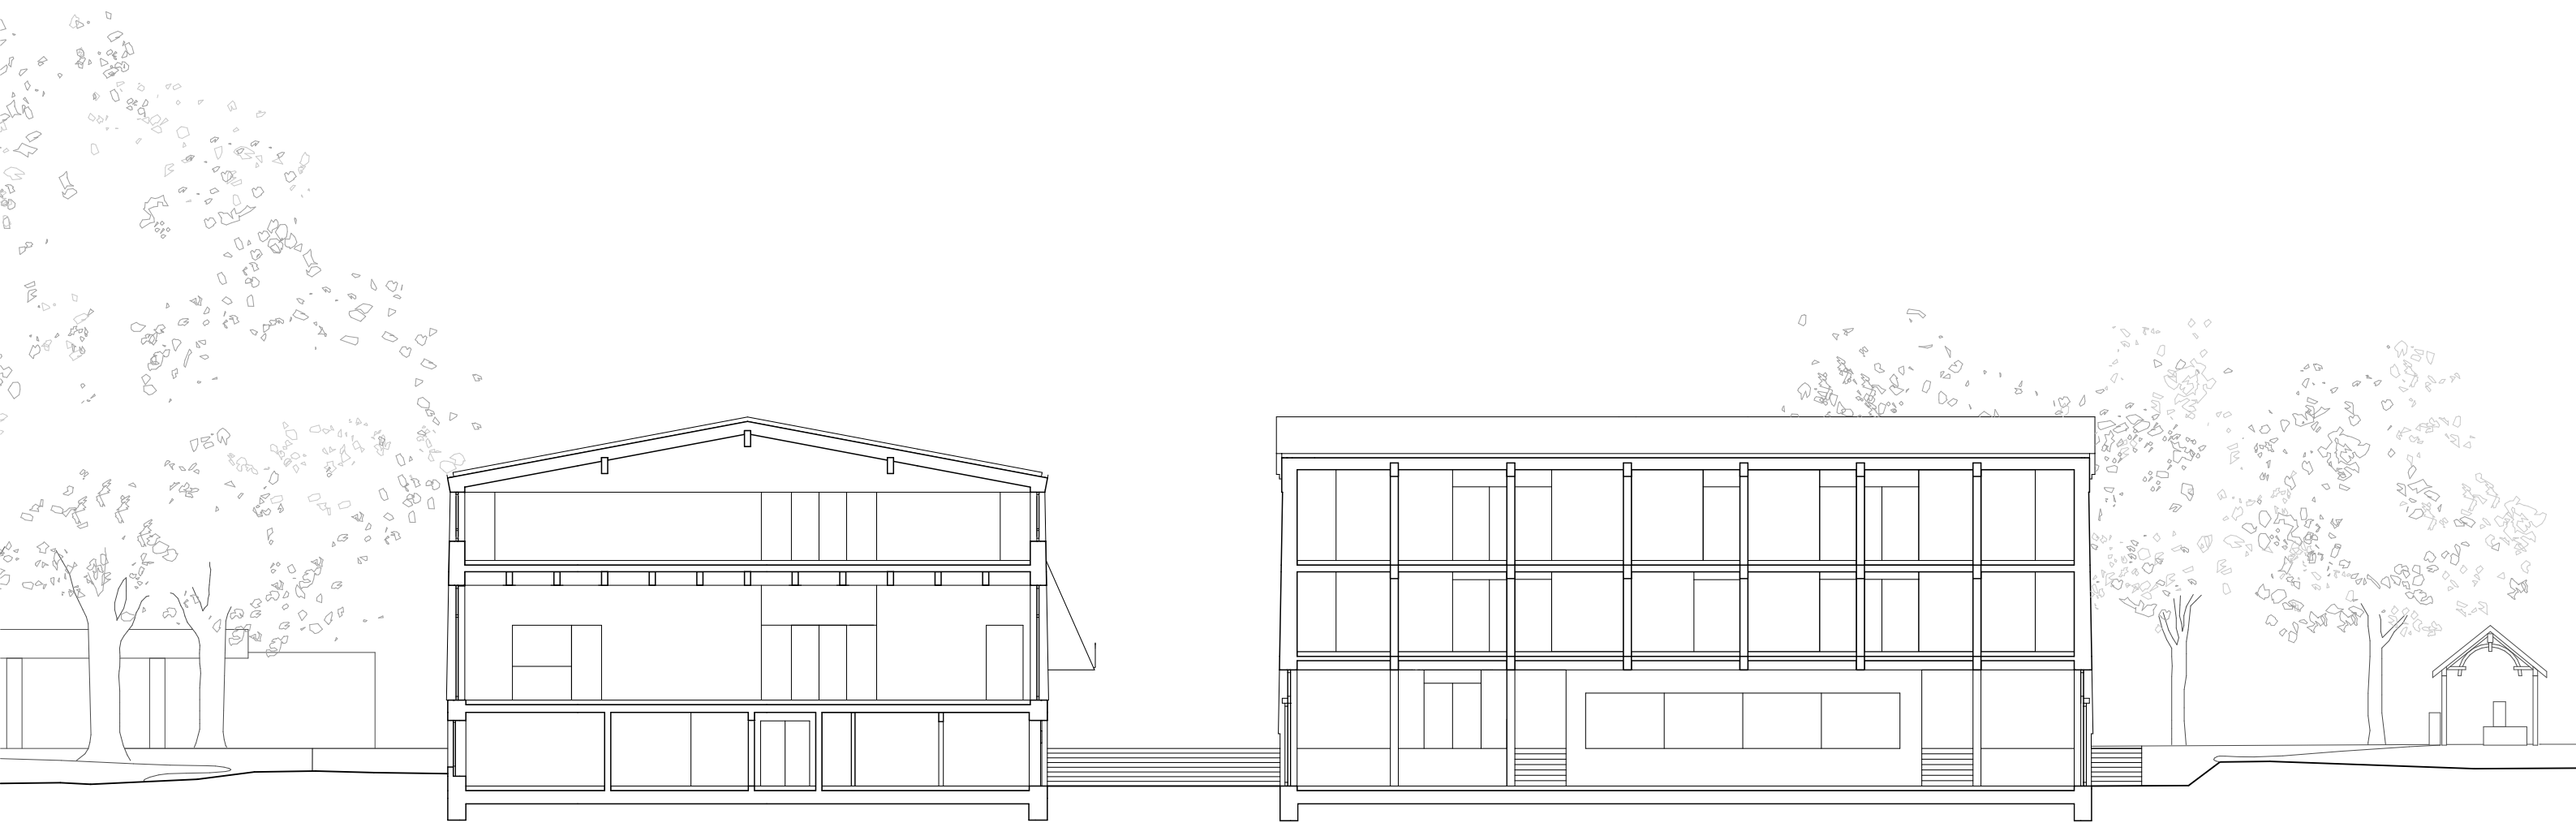

COUPE LONGITUDINALE
1:200

0 1 5
| | | | |