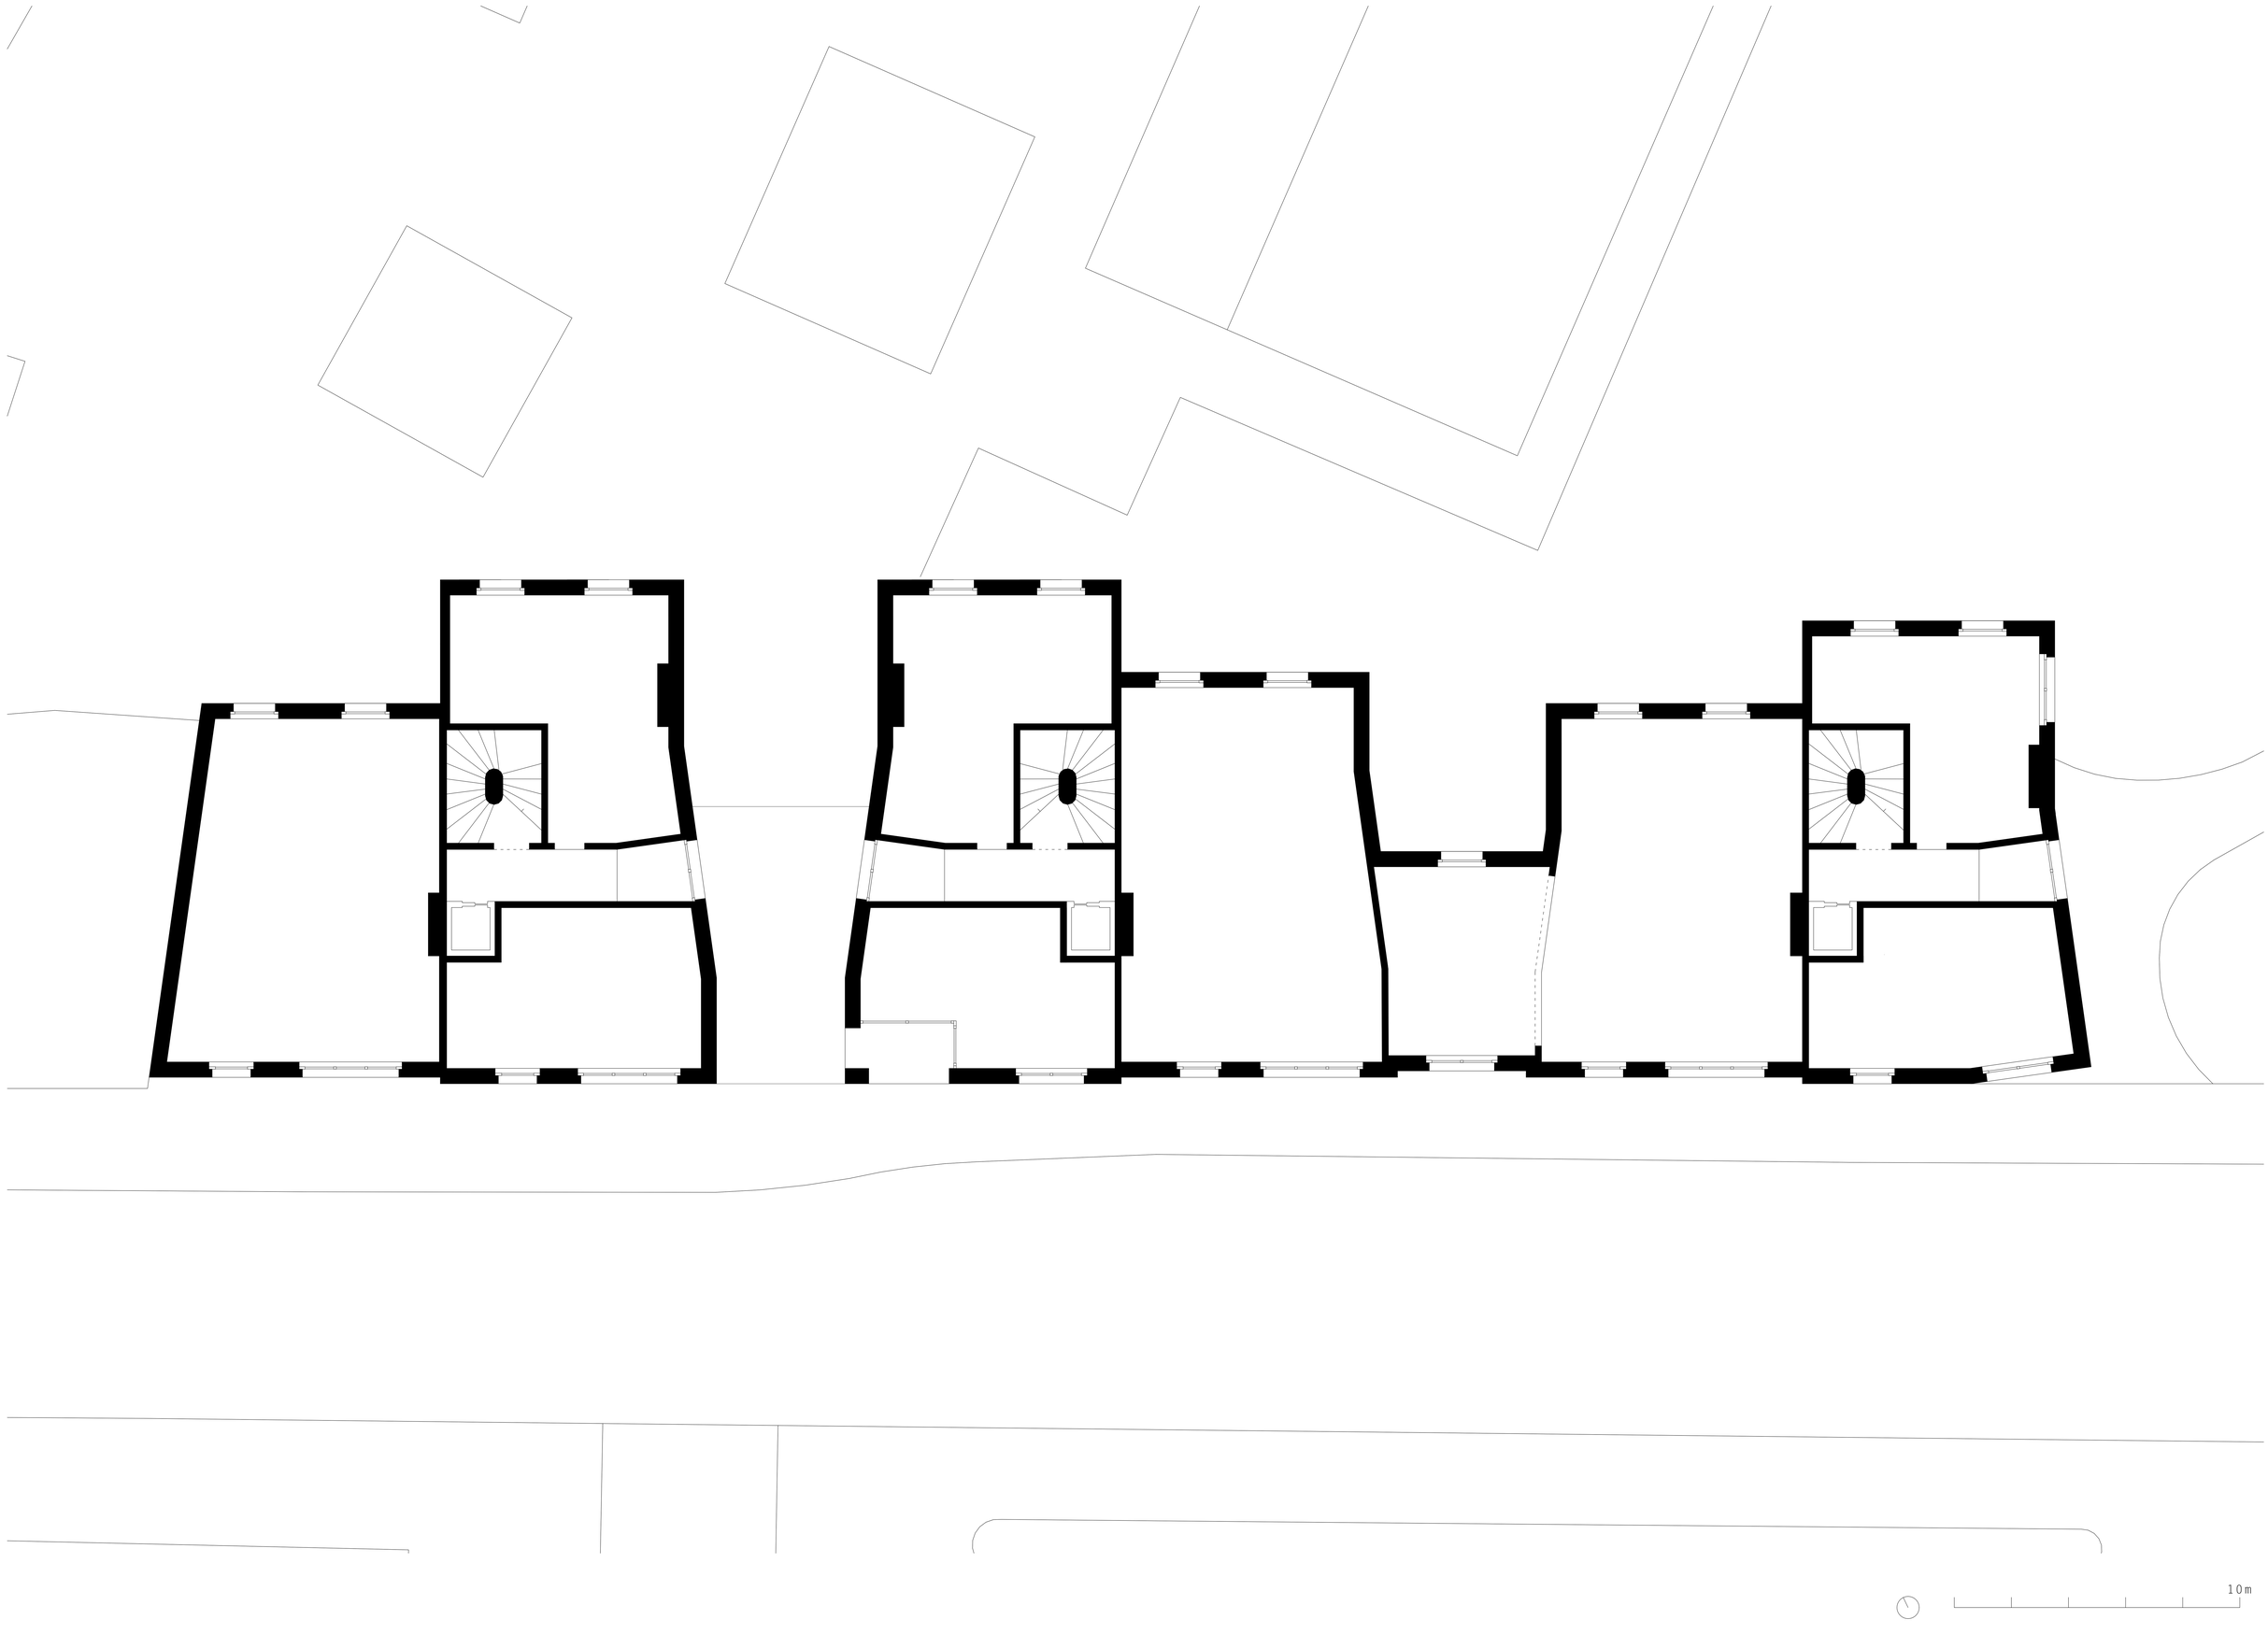
10m