


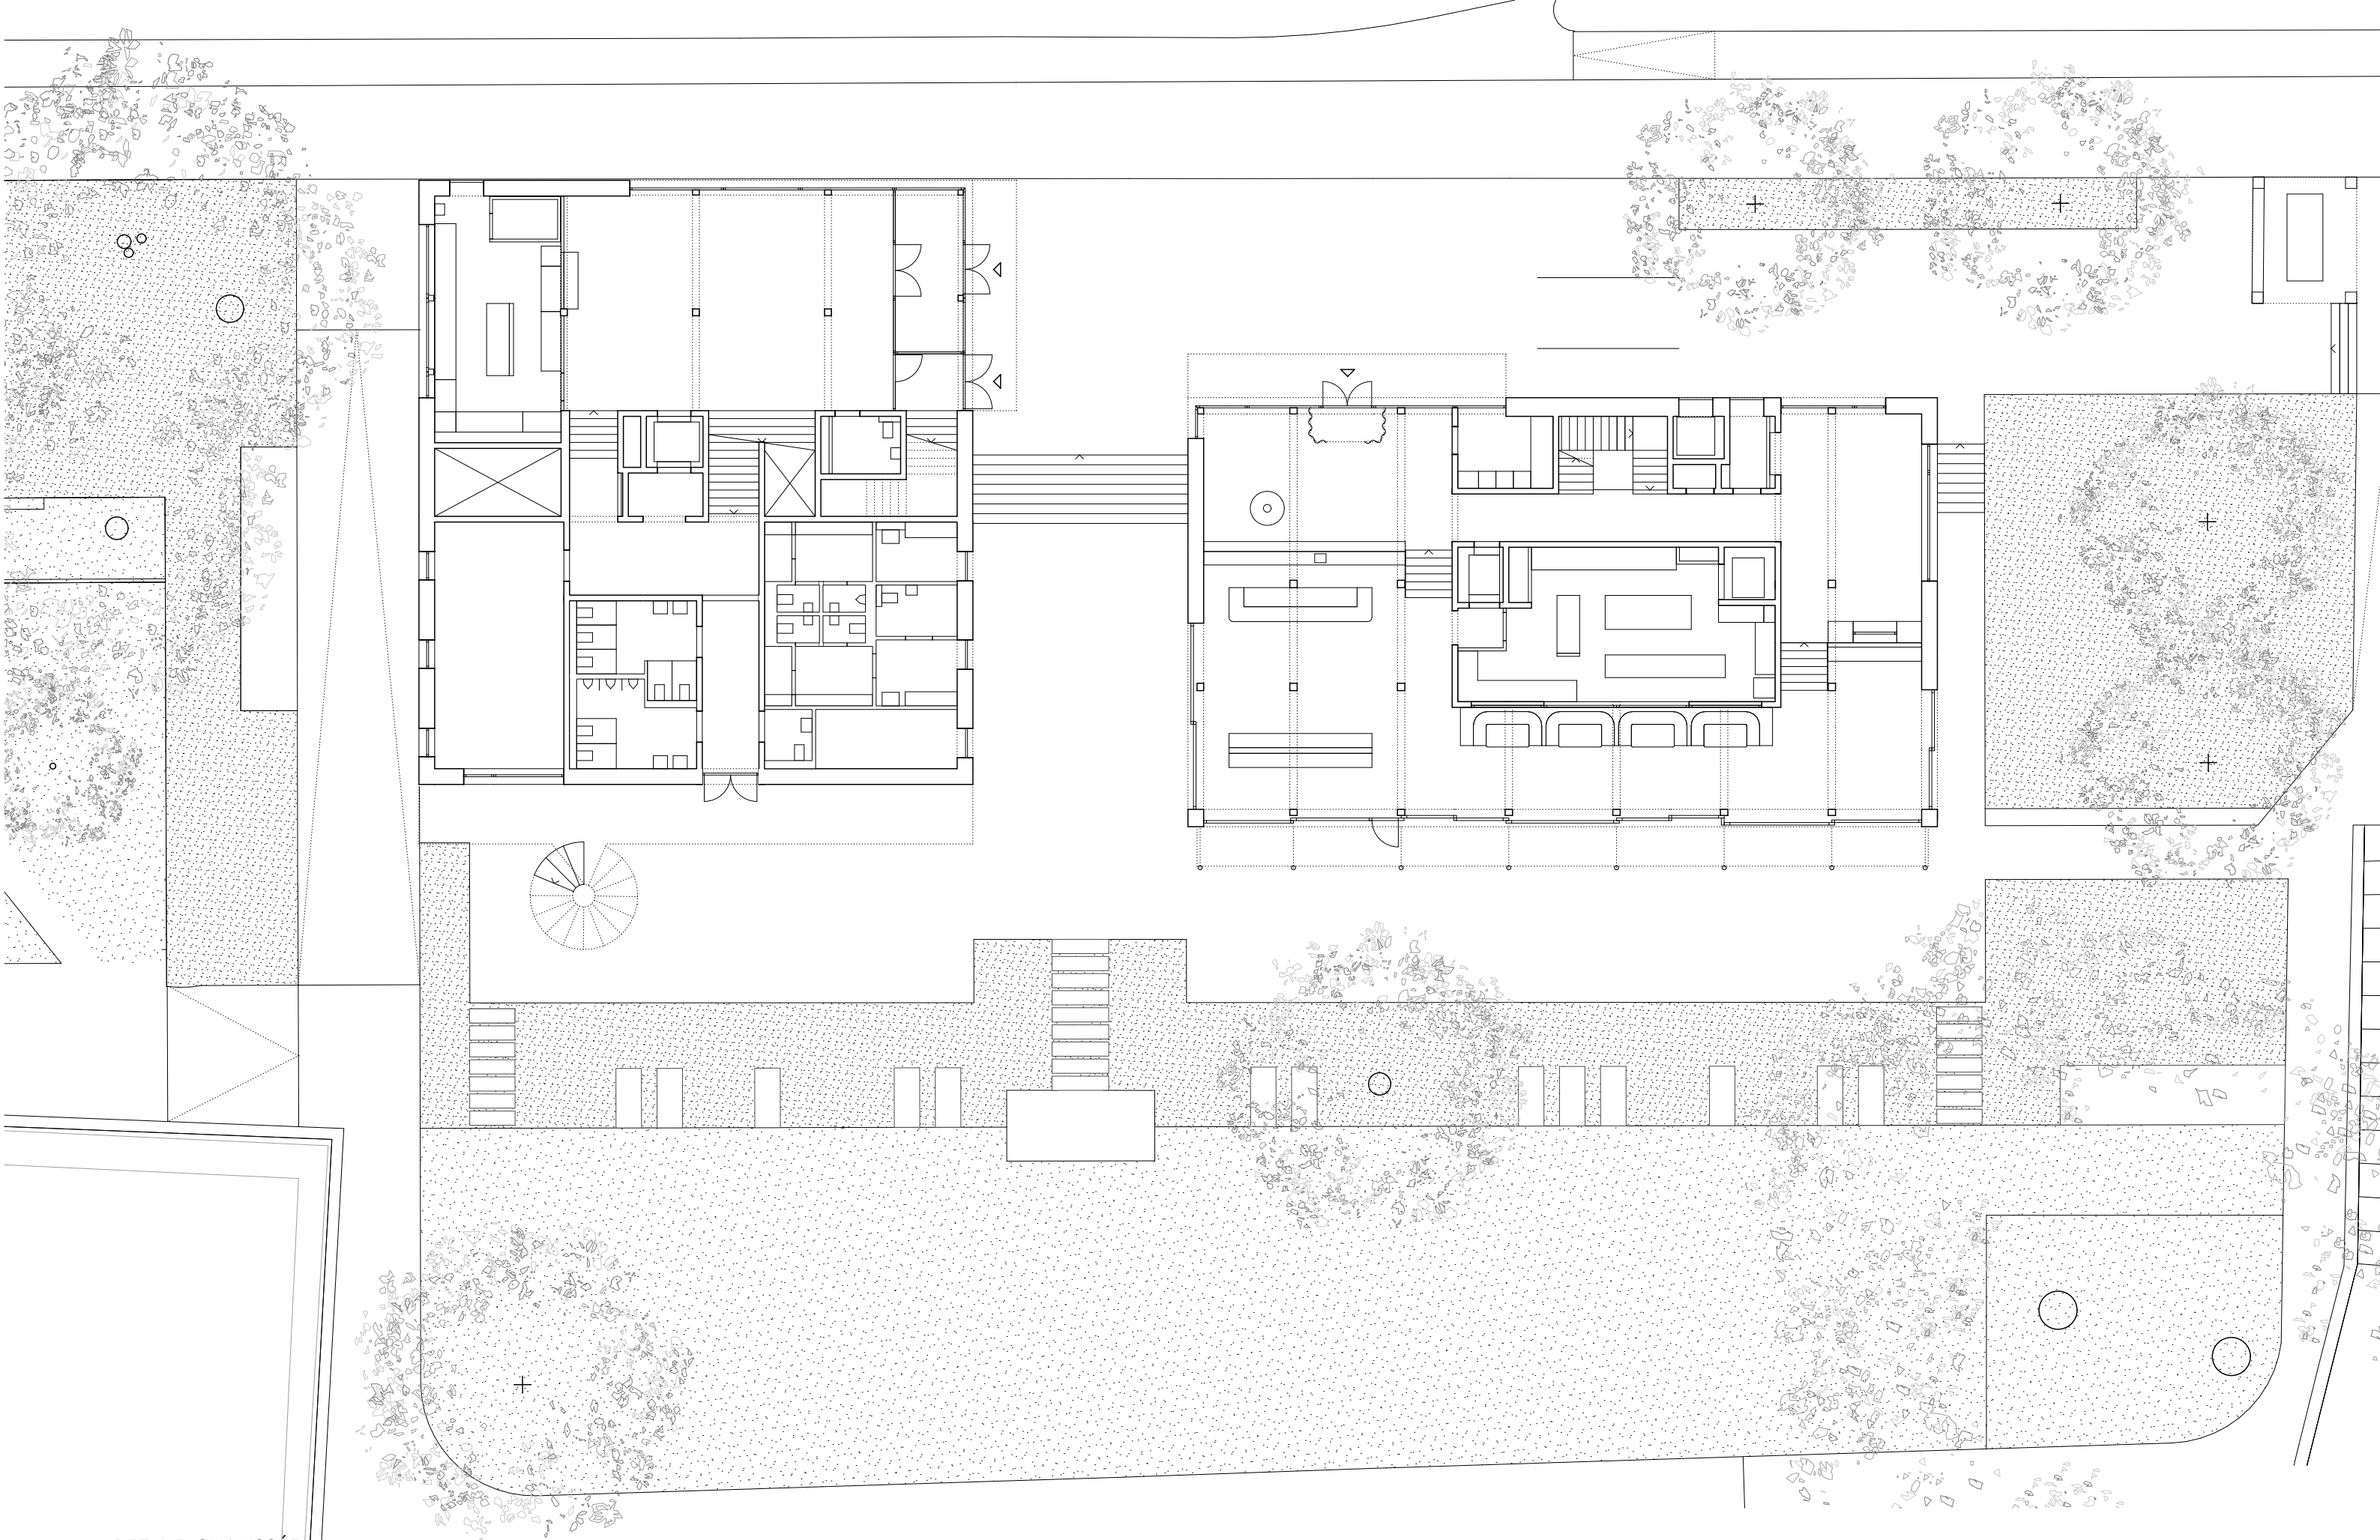

REZ-DE-CHAUSSÉE
1:200

