


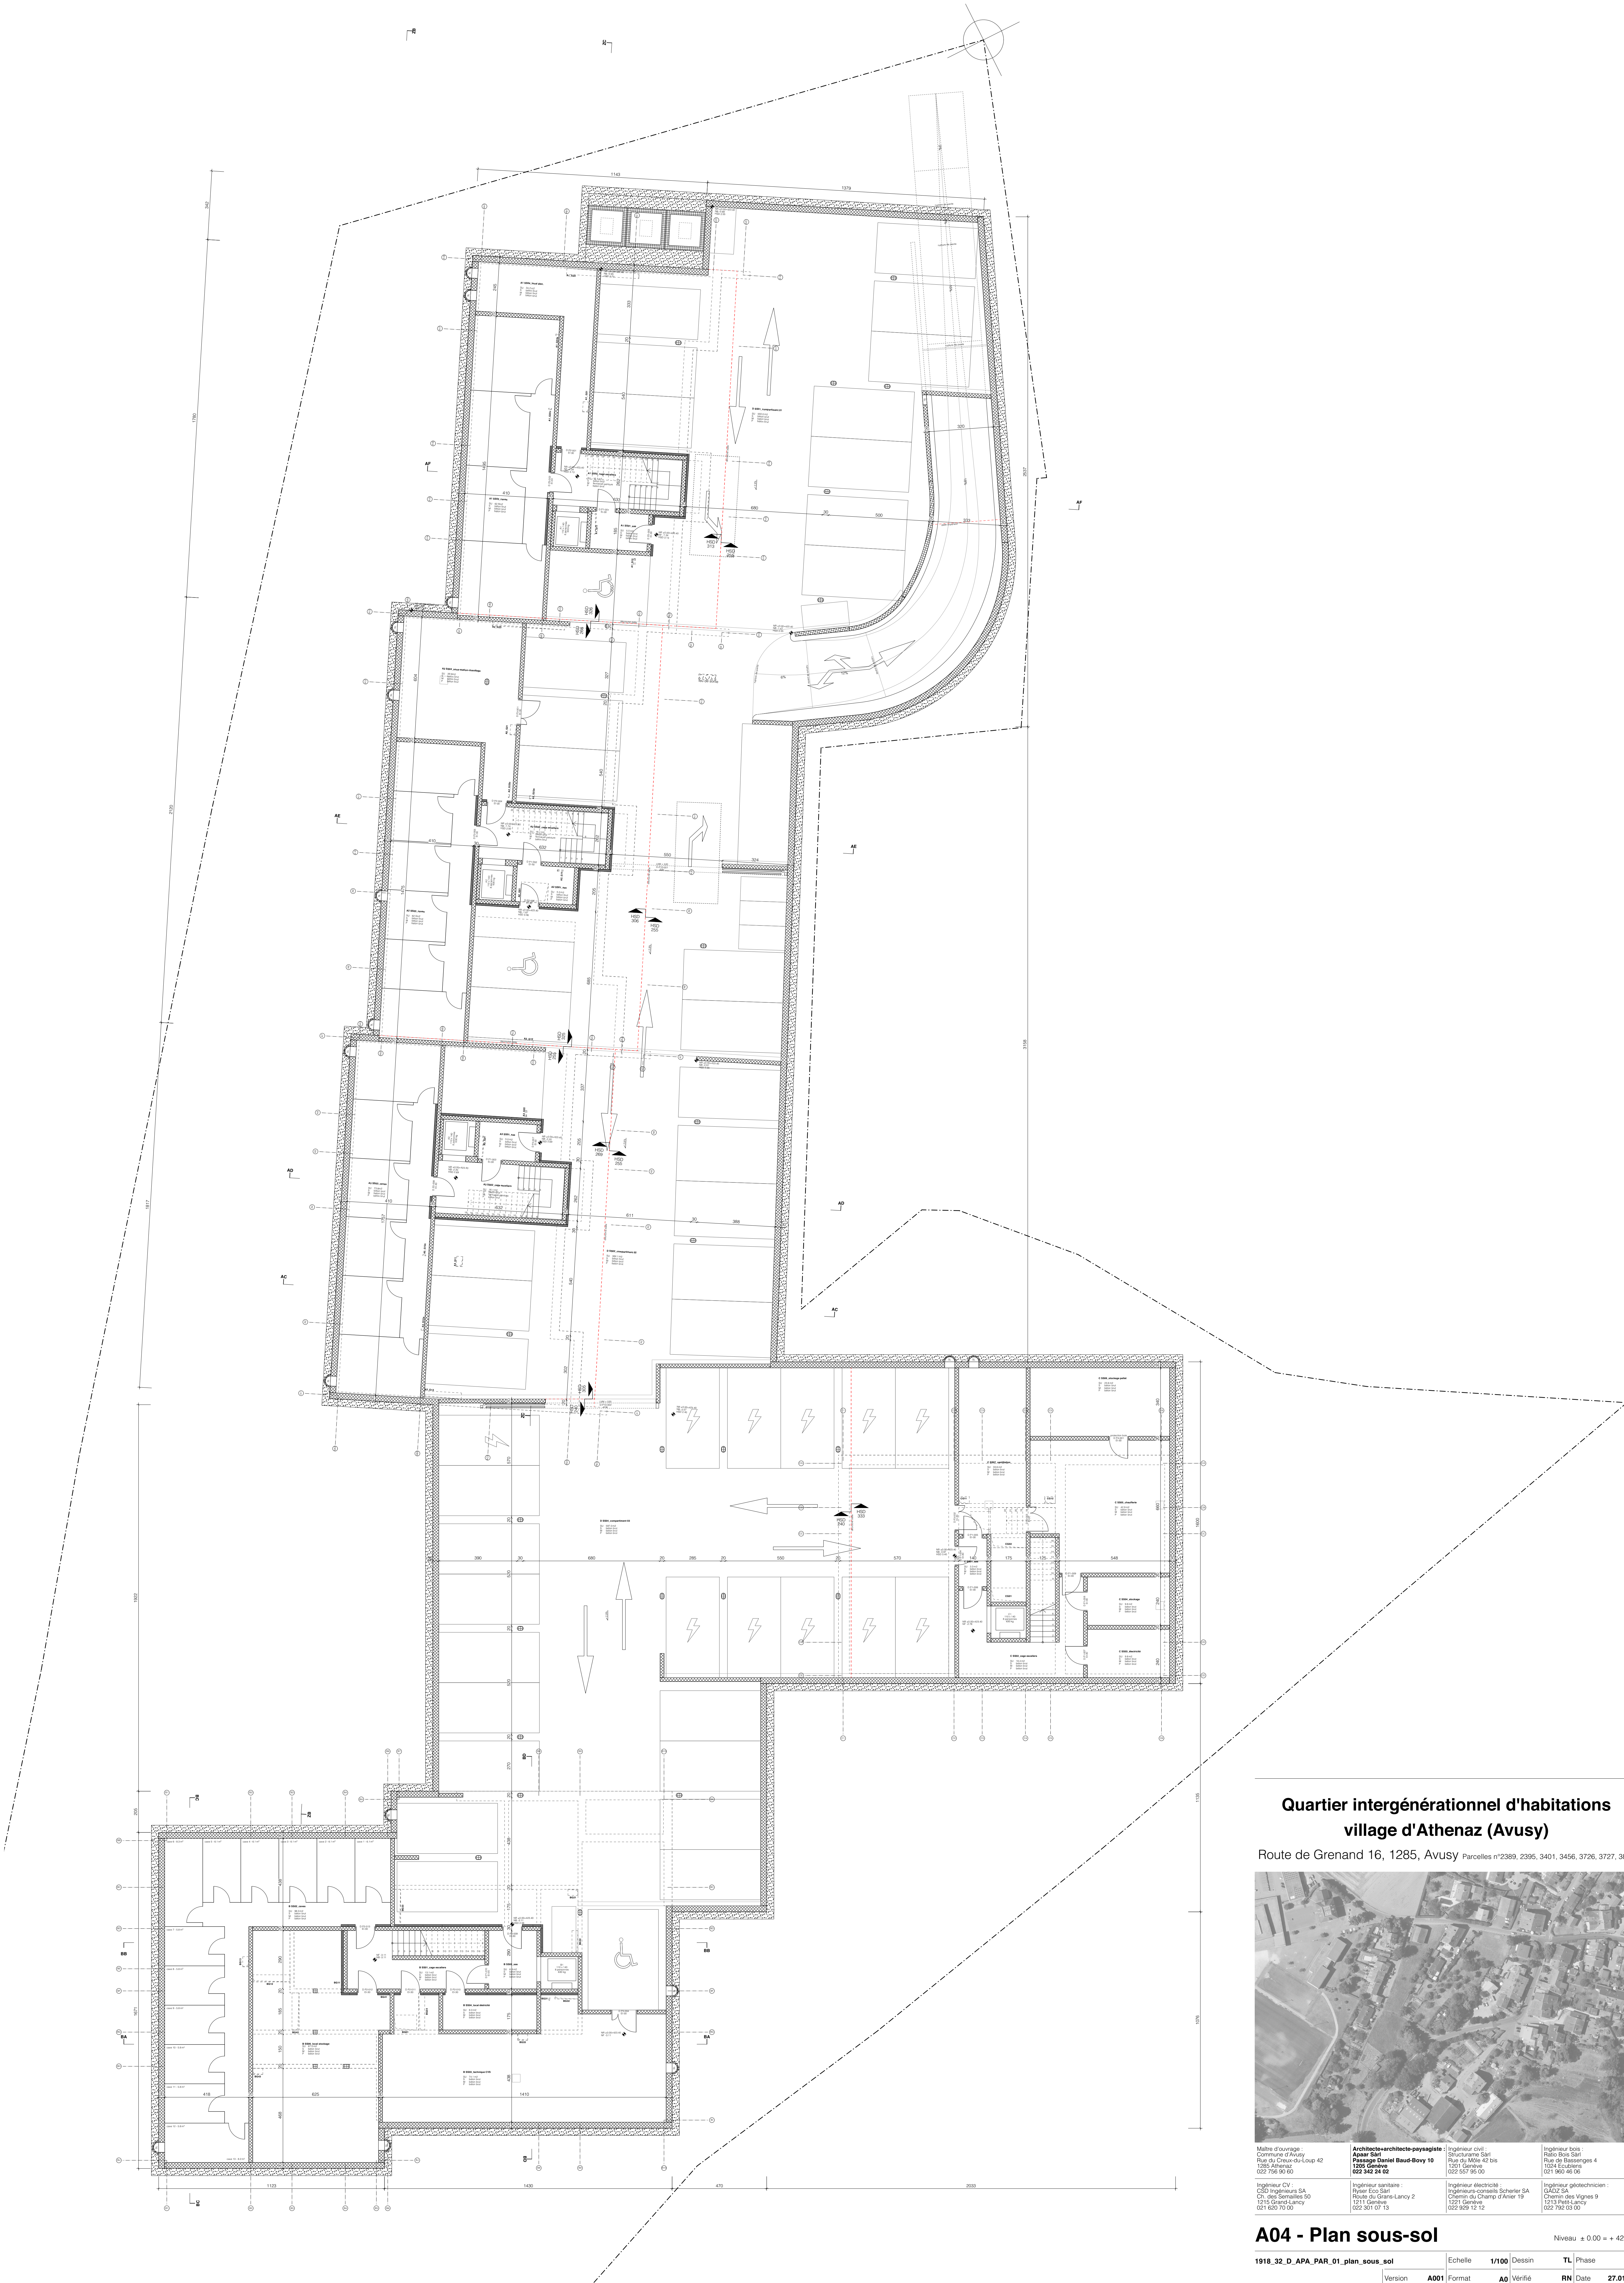

Quartier intergénérationnel d'habitations village d'Athenaz (Avusy)

Route de Grenad 16, 1285, Avusy Parcelles n°2389, 2395, 3401, 3456, 3726, 3727, 3826



Maitre d'ouvrage : Commune d'Avusy Rue du Clavier-de-Loup 42 1285 Athenaz 022 758 80 60	Architecte/architecte-paysagiste : Apari SA Passage Daniel Baud-Soy 10 1205 Genève 022 342 44 00	Ingenieur civil : Structurama SA Rue de Miro 42 bis 1201 Genève 022 557 80 00	Ingenieur bois : Rafle Bois SA Rue de Bessanges 4 1024 Ecublens 021 960 46 06
Ingenieur CV : CSB Ingénieurs SA Ch. des Semailles 50 1210 Gland-Lancy 021 620 70 00	Ingenieur sanitaire : Ryner Eco SA Rue du Champ d'Avier 2 1211 Genève 022 301 07 13	Ingenieur électricité : Ingénieurs-consultants Scheller SA Chemin du Champ d'Avier 18 1201 Genève 022 929 12 12	Ingenieur géotechnicien : GACZ SA Chemin des Vignes 9 1213 Pully-Lancy 022 752 03 00

A04 - Plan sous-sol

1918_32_D_APA_PAR_01_plan_sous_sol	Echelle	1/100	Dessin	TL	Phase	AO
	Version	A001	Format	AO	Vérifié	RN
	Modifications				Date	27.01.23

Ne pas mesurer sur le dessin. Utiliser uniquement les cotes mentionnées sur le dessin.
Toutes les mesures doivent être vérifiées sur place. Veuillez informer l'architecte des divergences avec le plan.