



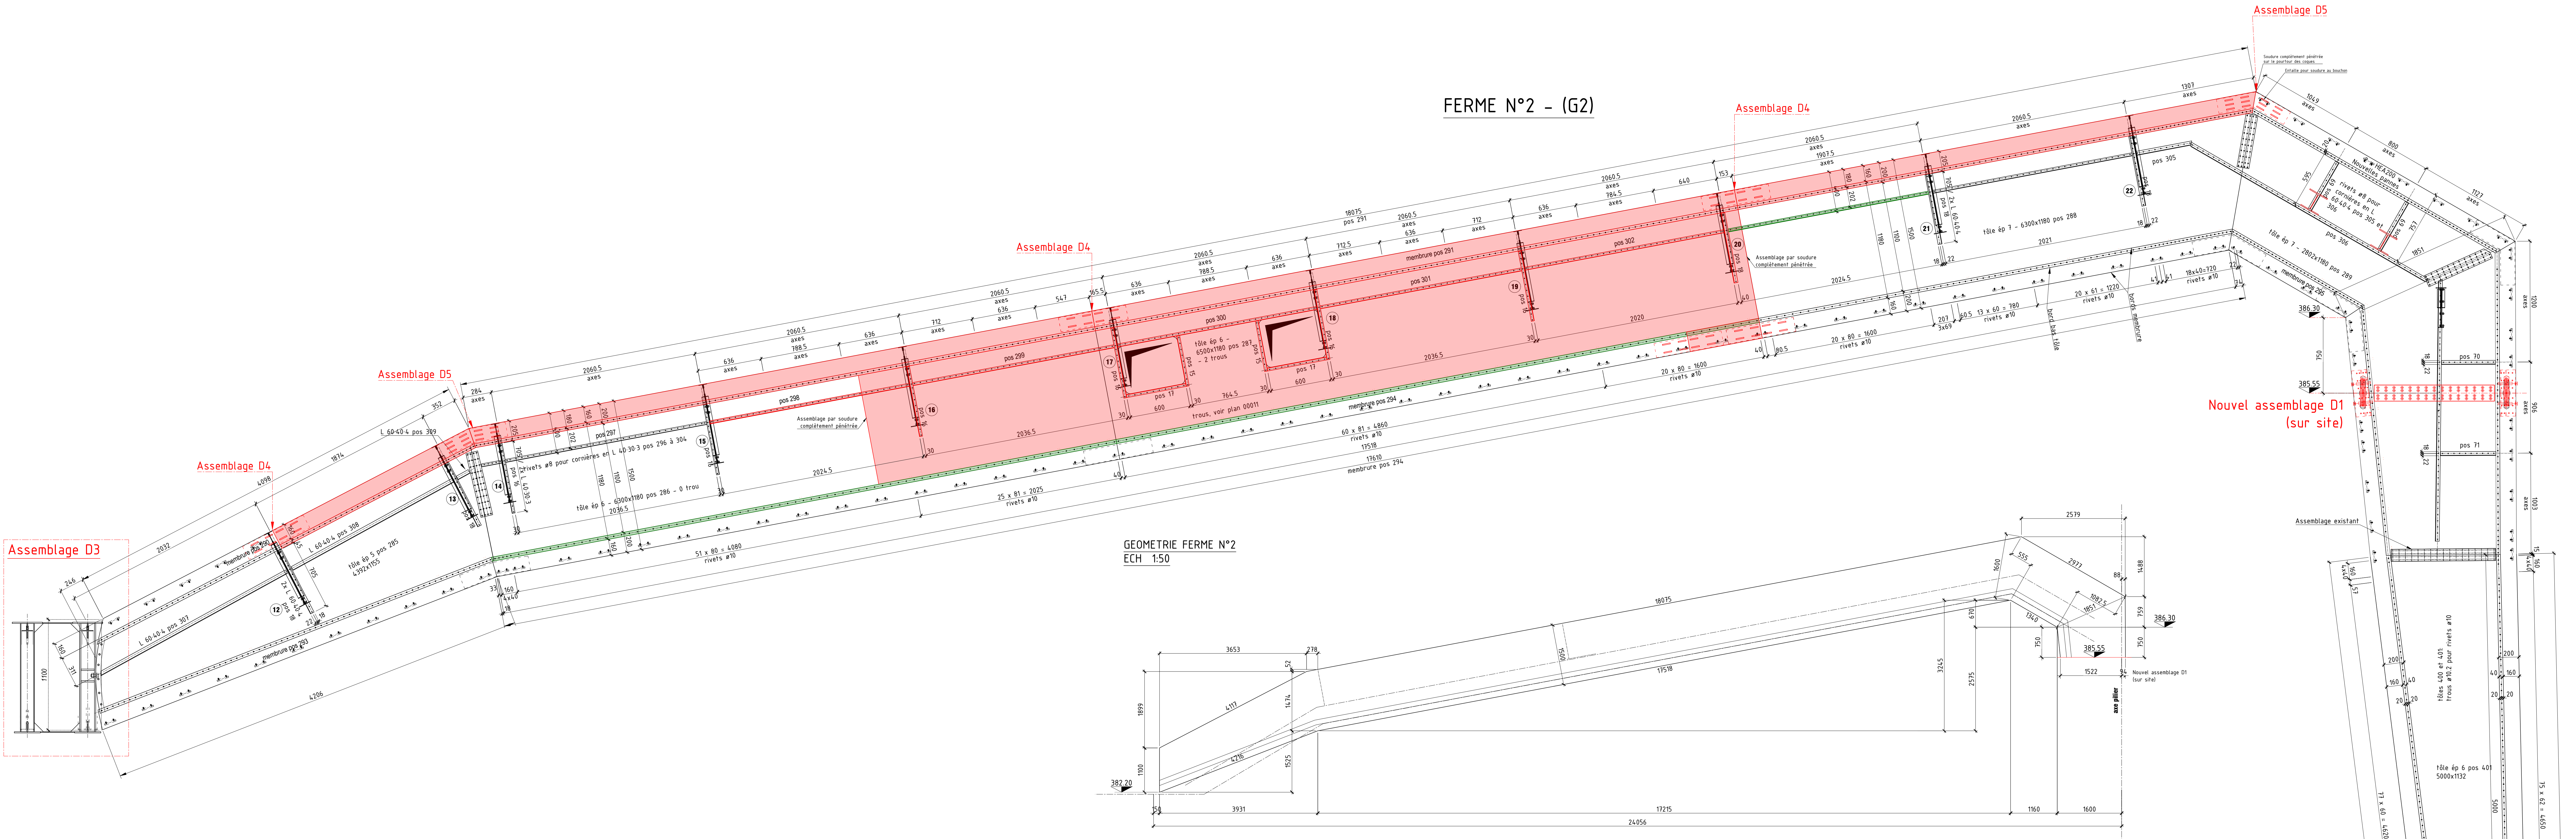


COUPE DE PRINCIPE FERME EXISTANTE
ECH 1:1

SERREUR COQUE

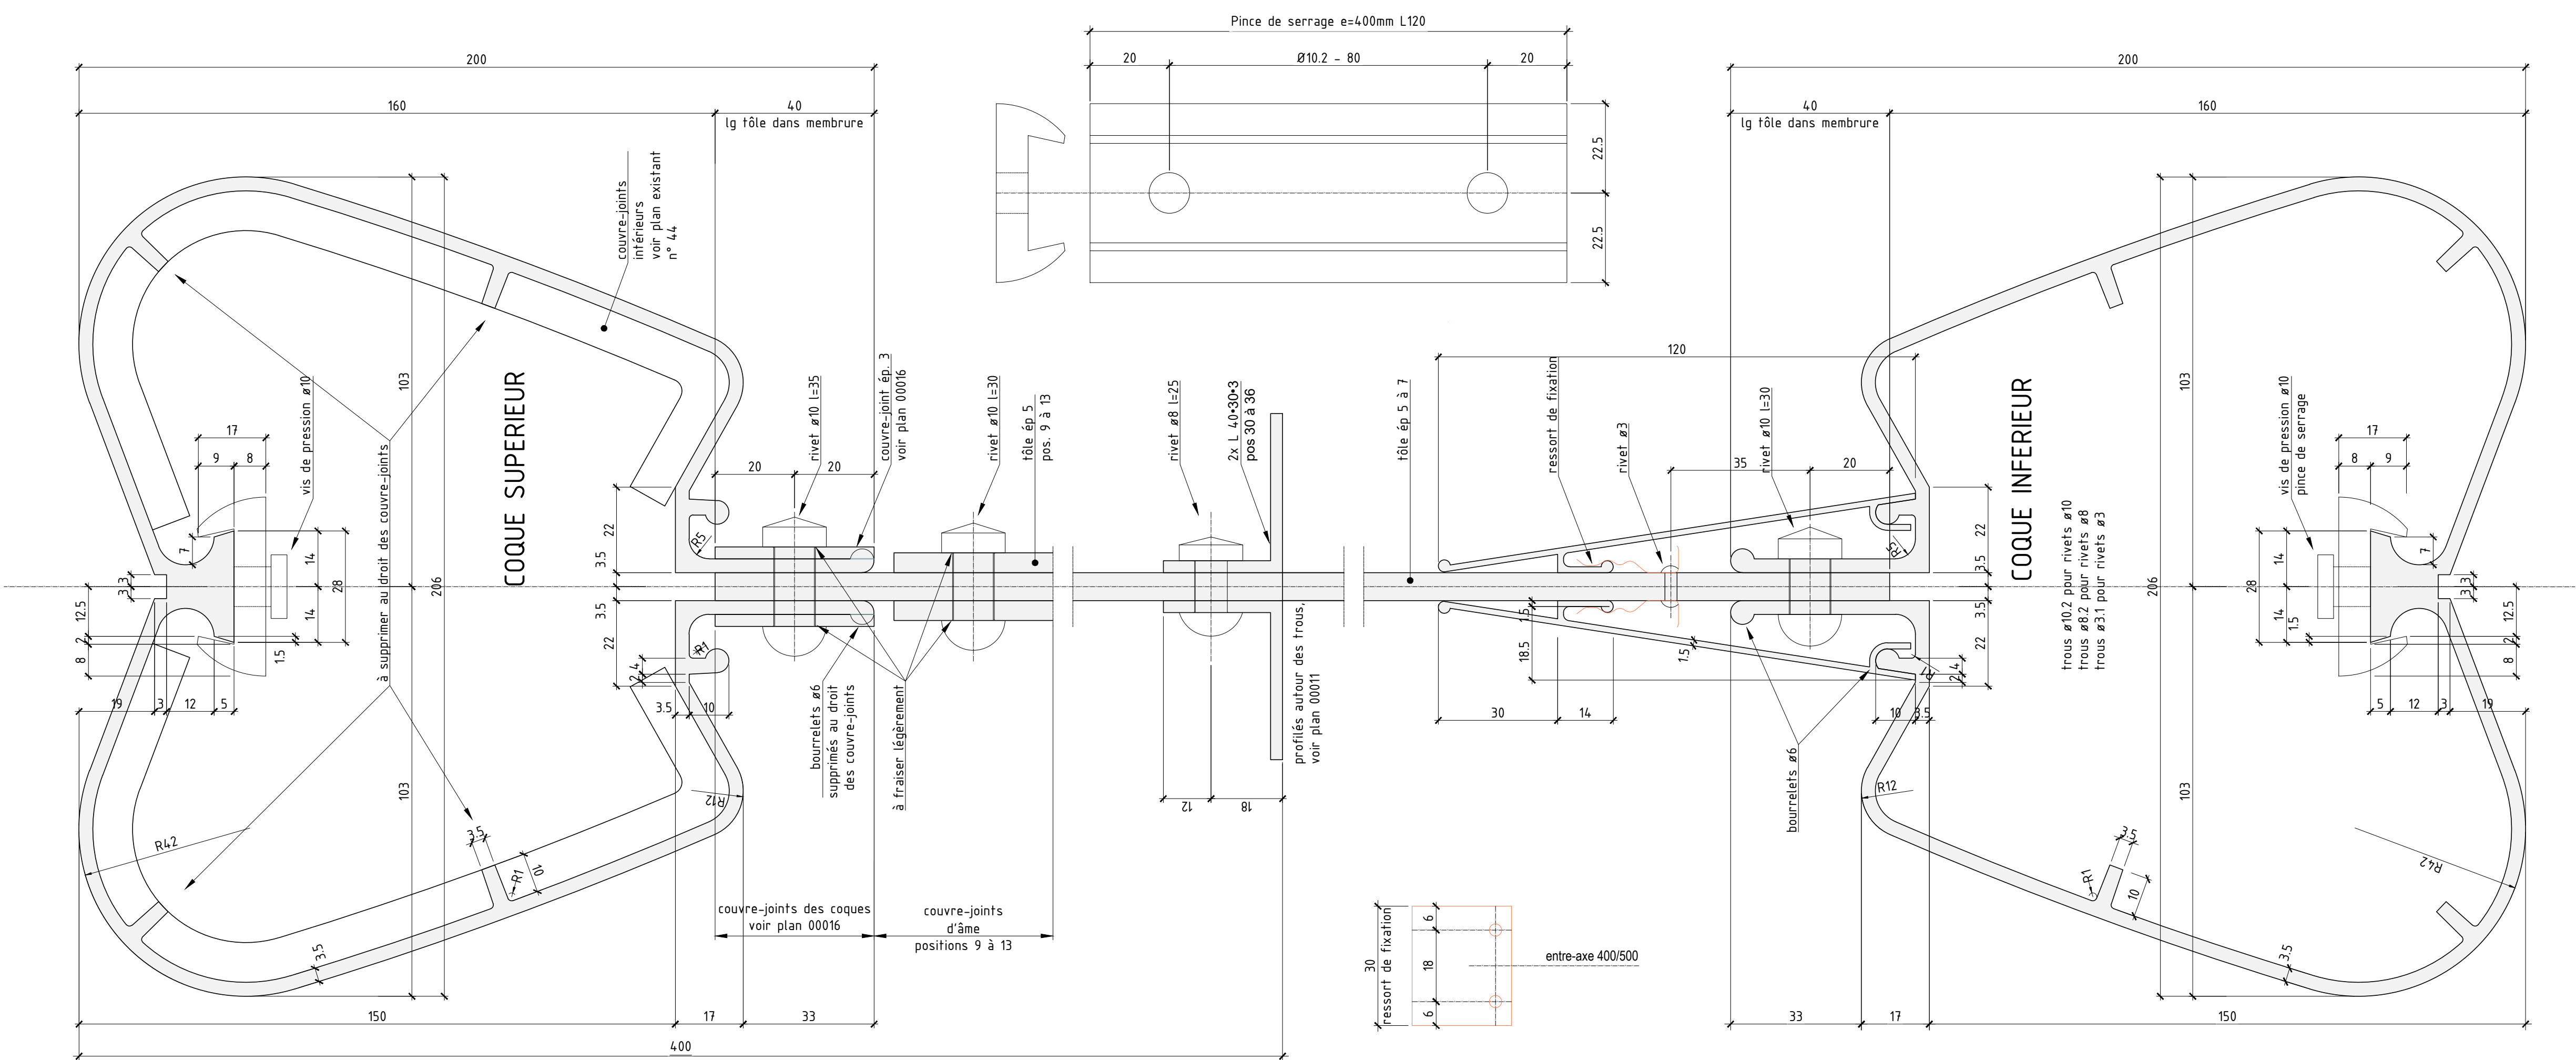

COUPE DE PRINCIPE NOUVELLE COQUE
ECH 1:1

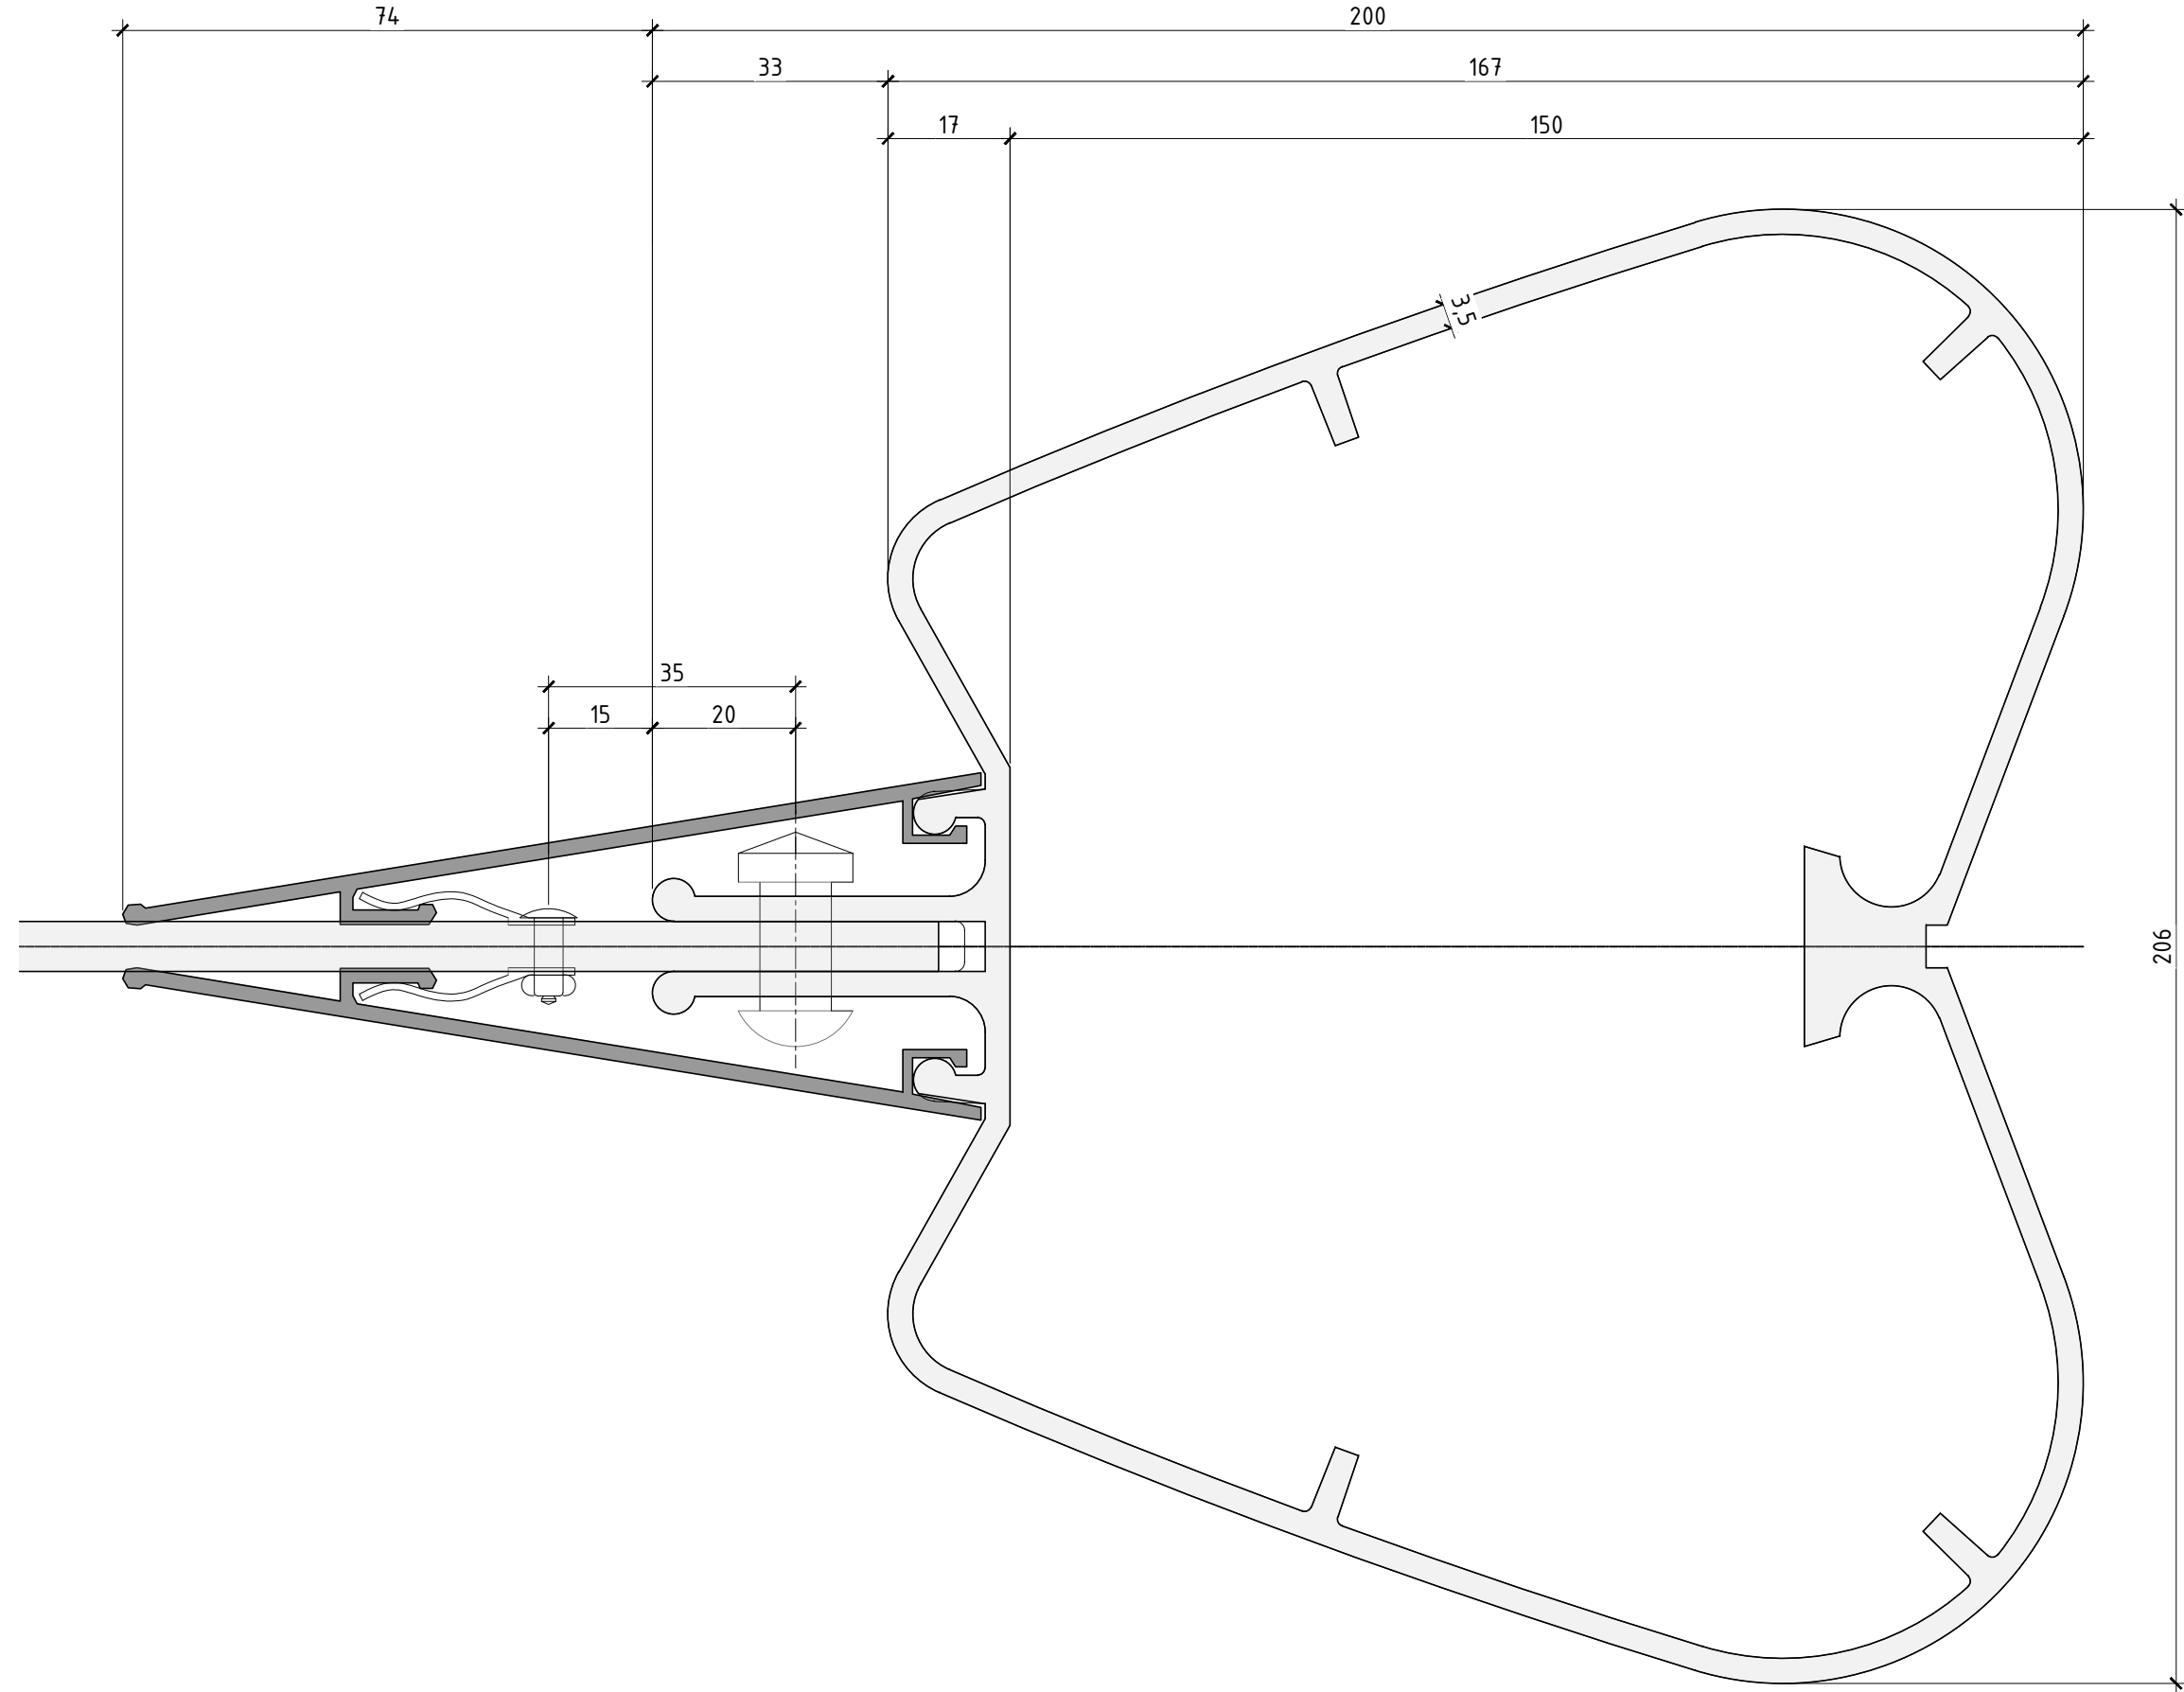

- Elément devant être restitué ■ Elément à renforcer
■ Démontage des joints rivetés coque-âme ■ Elément conservé

TOUTES LES FERMES ALLIAGE ALUMINIUM 6082

LE PLAZA
Rue de Charlevoix & rue du Cordier - 1201 Genève

Maitre d'Ouvrage
Fondation PLAZA
T. 022 715 49 00
E. jrouleau@plaza.ch

Architecte
F&P
T. 022 909 79 99
E. info@fnp.ch

**TOITURE
OSSATURE - FERME ALUMINIUM N°2 - G2
CONSTRUCTION METALLIQUE**
PROJET DEFINITIF

ind.	date	dess.	modification	15.05.2024	dess. : cspw	vf. : LG	affaire
01	05.07.2024	CSP	Prise en compte				5235

plan n° : 11111
100-022
échelle (s)
Selon plan

edms sa
chemin des Péloux 10 • case postale 307
CH-1213 Petit-Lancy 1 • Genève • Suisse
tel. +41 22 884 84 84 • fax +41 22 884 84 85
email: edms@edms.ch • www.edms.ch