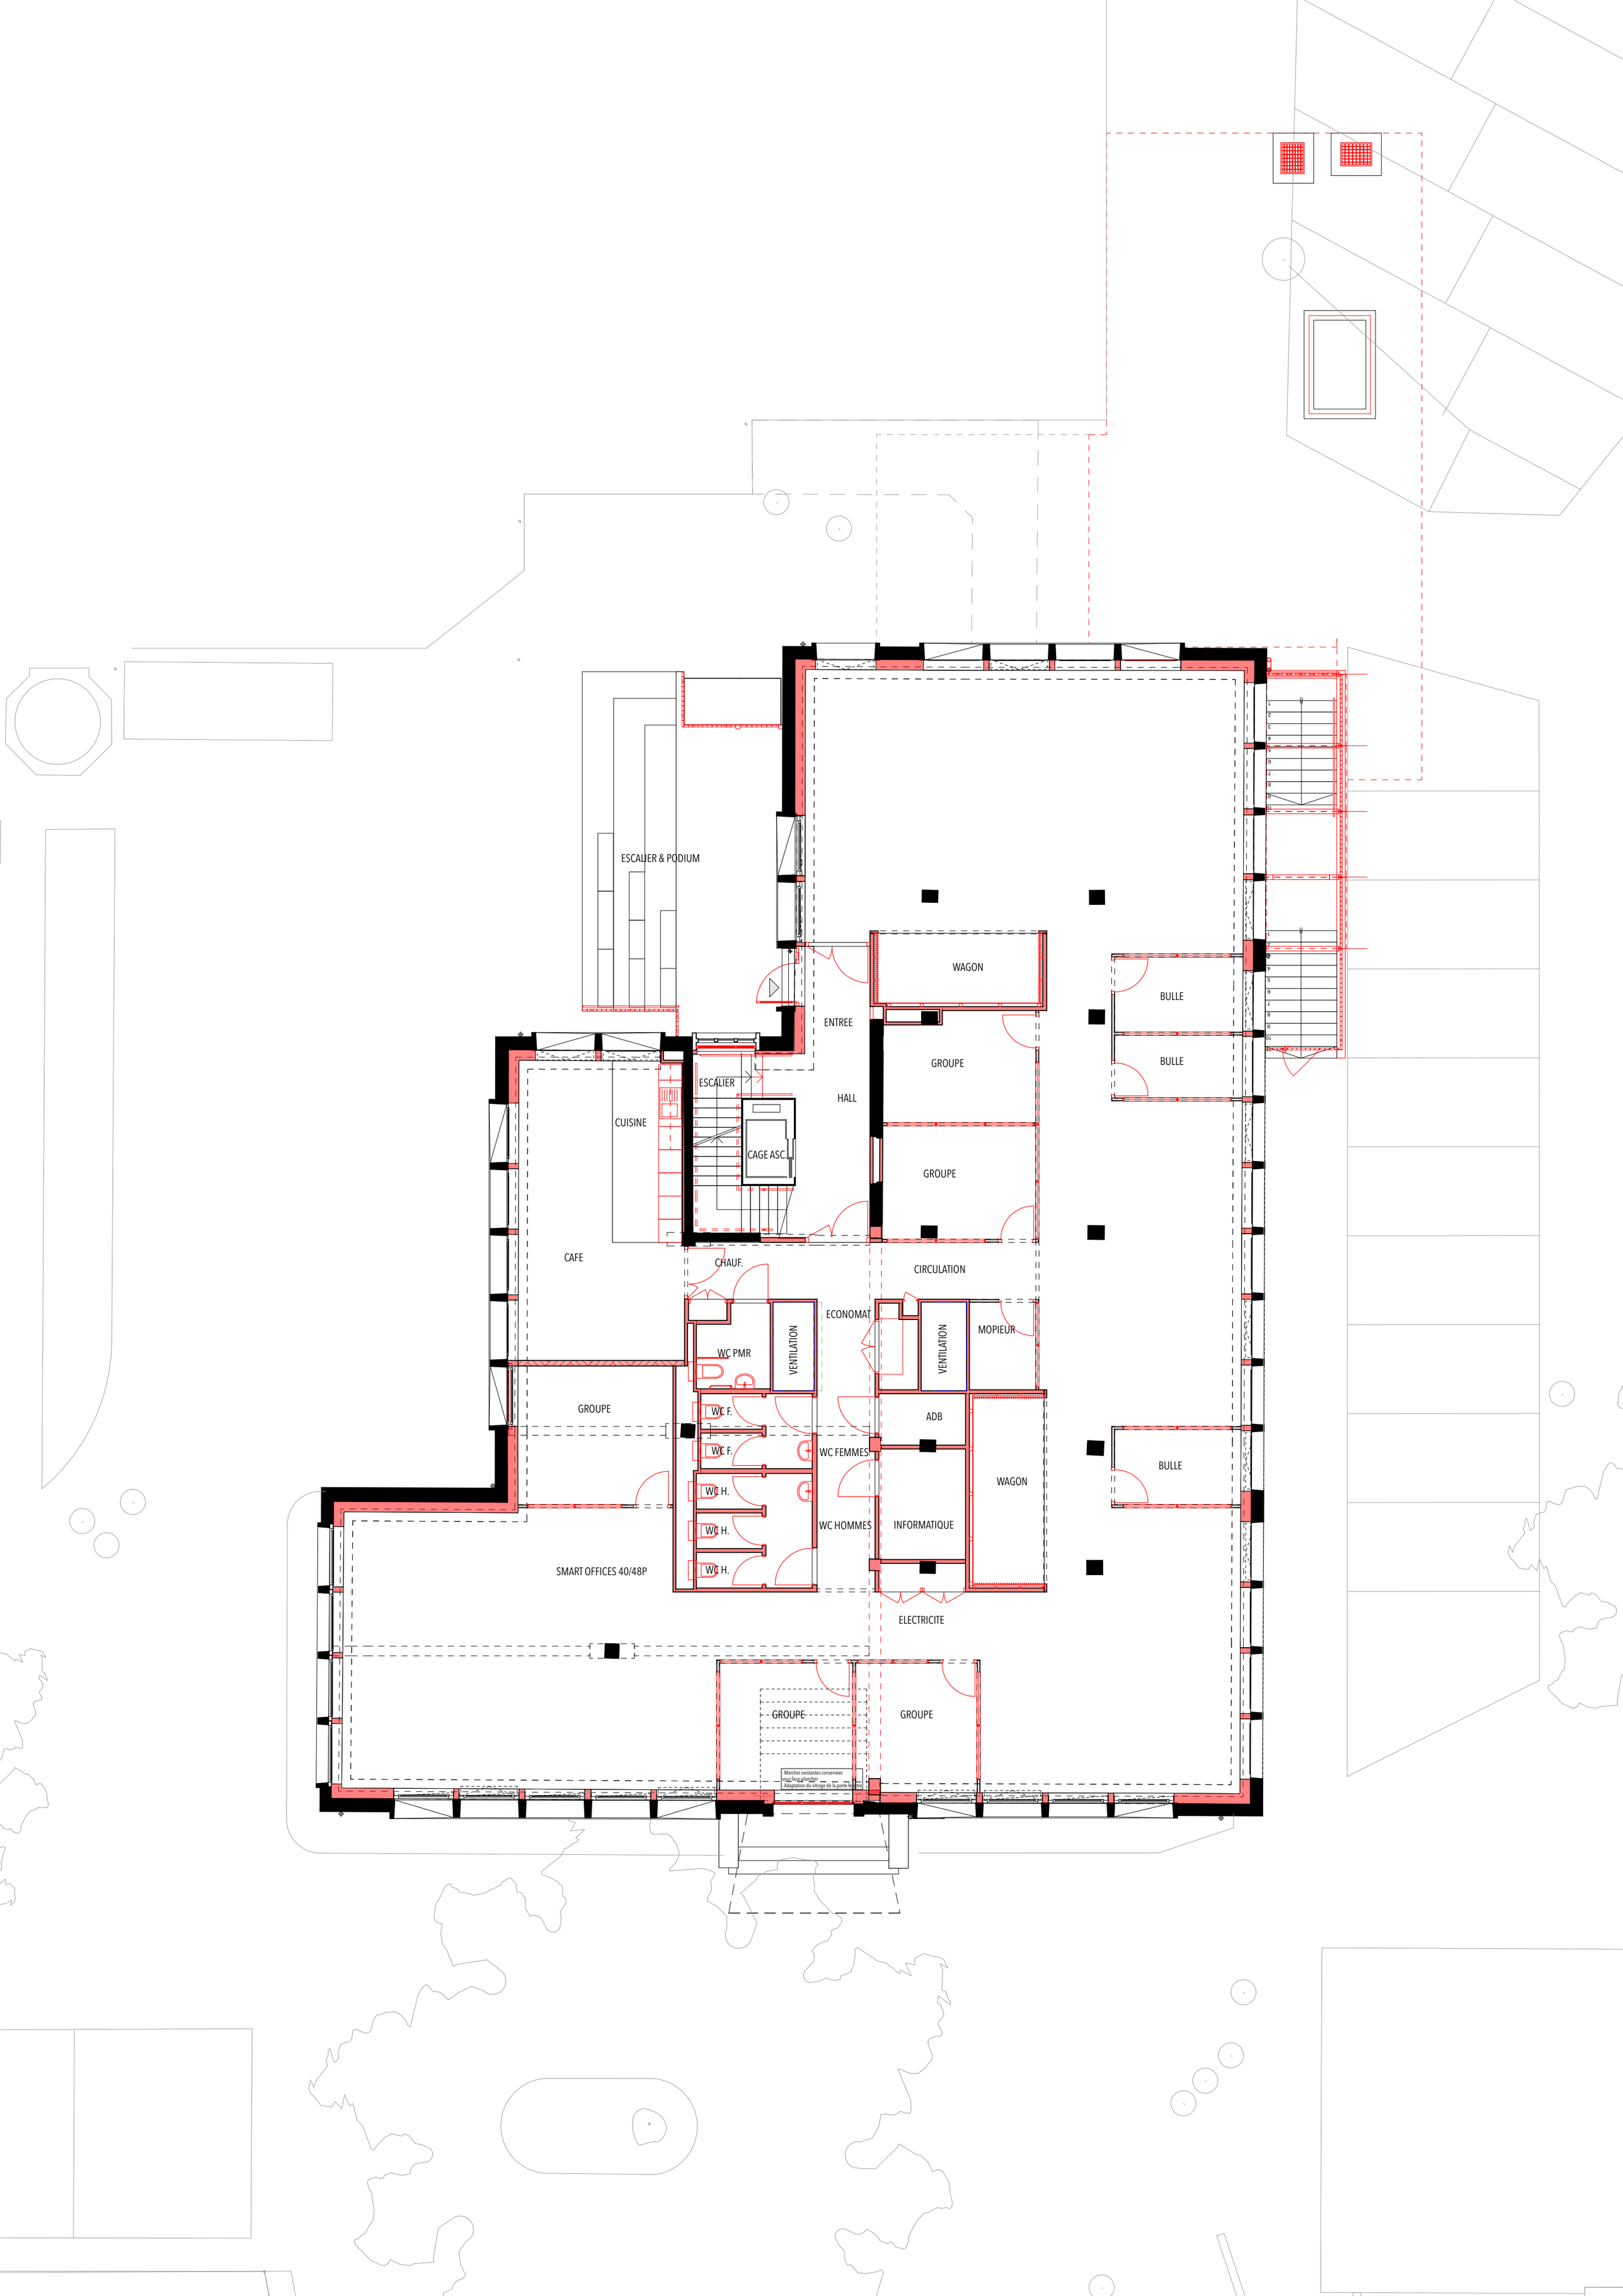
ESCALIER & PODIUM
ENTREE
WAGON
BULLE
BULLE
GROUPE
HALL
ESCALIER
CUISINE
CAGE ASC.
GROUPE
CAFE
CHAUF.
CIRCULATION
ECONOMAT
VENTILATION
VENTILATION
MOPIEUR
WC PMR
GROUPE
WC F.
WC F.
ADB
WC FEMMES
BULLE
WC H.
WC H.
WC H.
WC HOMMES
INFORMATIQUE
WAGON
SMART OFFICES 40/48P
ELECTRICITE
GROUPE
GROUPE
- Marches existantes conservées
- nouv. fixe plancher
- Adaptation du vitrage de la porte-fenêtre