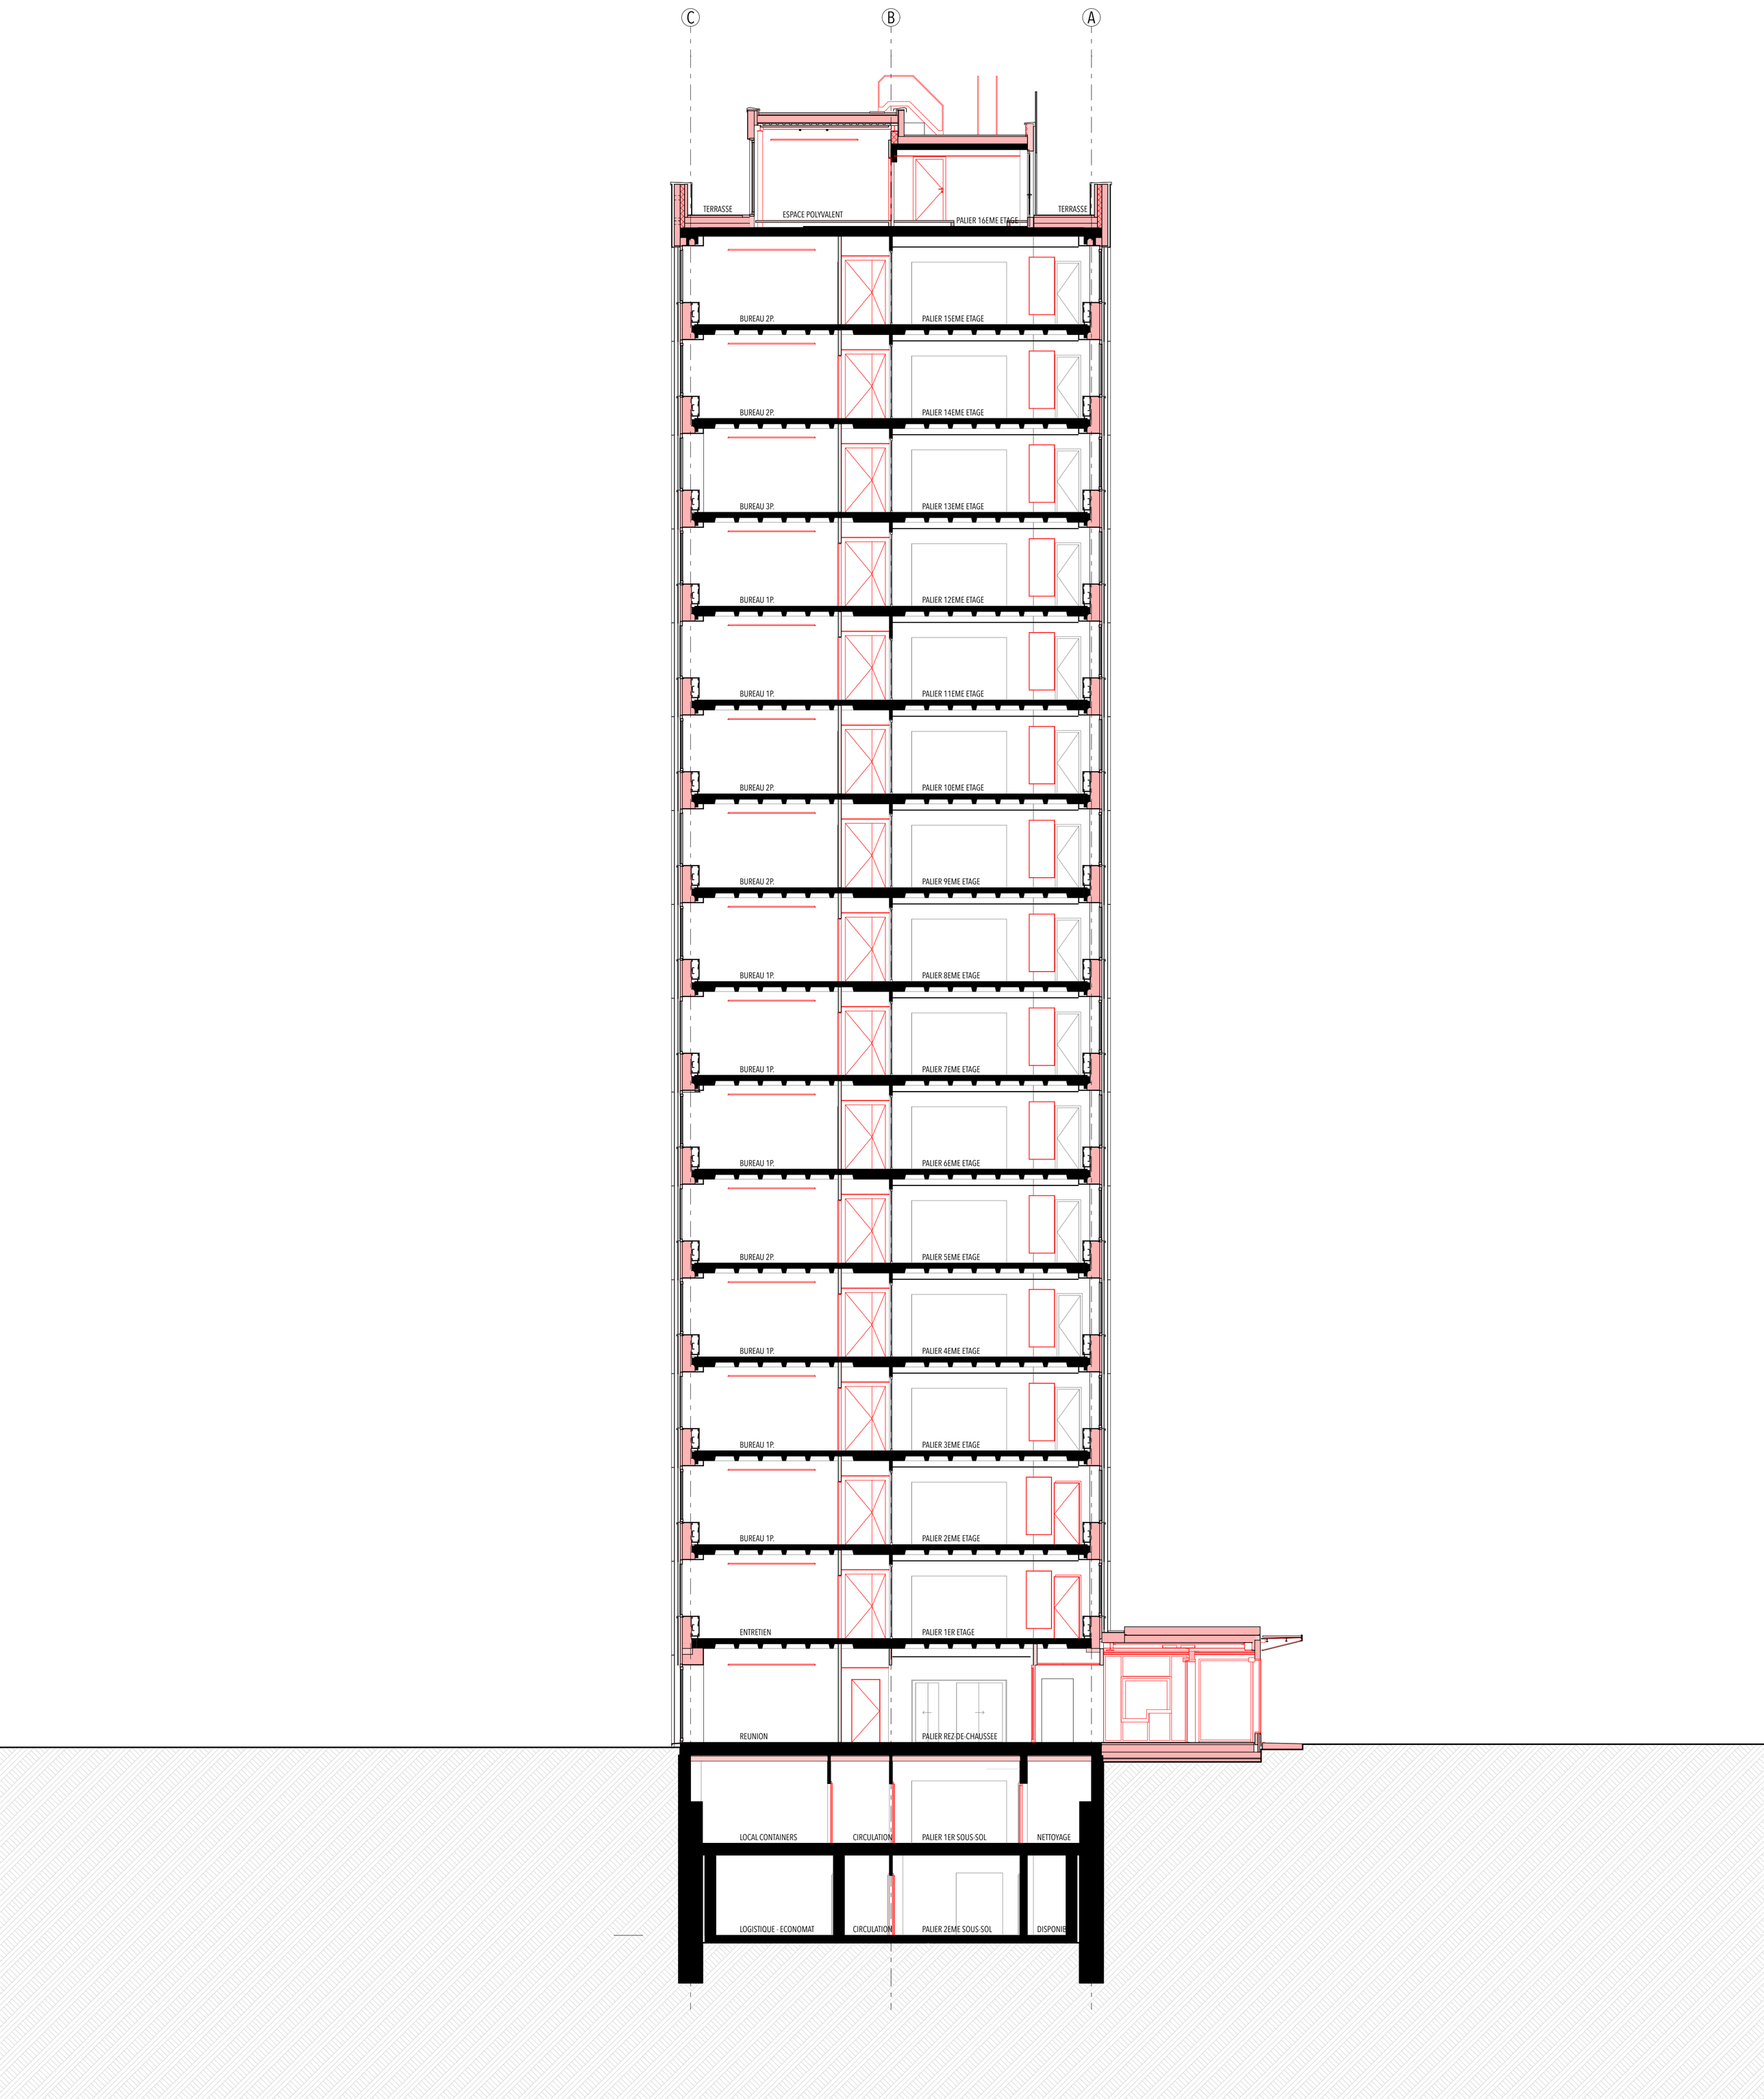
C
B
A
TERRASSE
ESPACE POLYVALENT
PALIER 16EME ETAGE
TERRASSE
BUREAU 2P.
PALIER 15EME ETAGE
BUREAU 2P.
PALIER 14EME ETAGE
BUREAU 3P.
PALIER 13EME ETAGE
BUREAU 1P.
PALIER 12EME ETAGE
BUREAU 1P.
PALIER 11EME ETAGE
BUREAU 2P.
PALIER 10EME ETAGE
BUREAU 2P.
PALIER 9EME ETAGE
BUREAU 1P.
PALIER 8EME ETAGE
BUREAU 1P.
PALIER 7EME ETAGE
BUREAU 1P.
PALIER 6EME ETAGE
BUREAU 2P.
PALIER 5EME ETAGE
BUREAU 1P.
PALIER 4EME ETAGE
BUREAU 1P.
PALIER 3EME ETAGE
BUREAU 1P.
PALIER 2EME ETAGE
ENTRETIEN
PALIER 1ER ETAGE
REUNION
PALIER REZ-DE-CHAUSSEE
LOCAL CONTAINERS
CIRCULATION
PALIER 1ER SOUS-SOL
NETTOYAGE
LOGISTIQUE - ECONOMAT
CIRCULATION
PALIER 2EME SOUS-SOL
DISPONIB