


Plan étage 5



Plan rez-de-chaussée

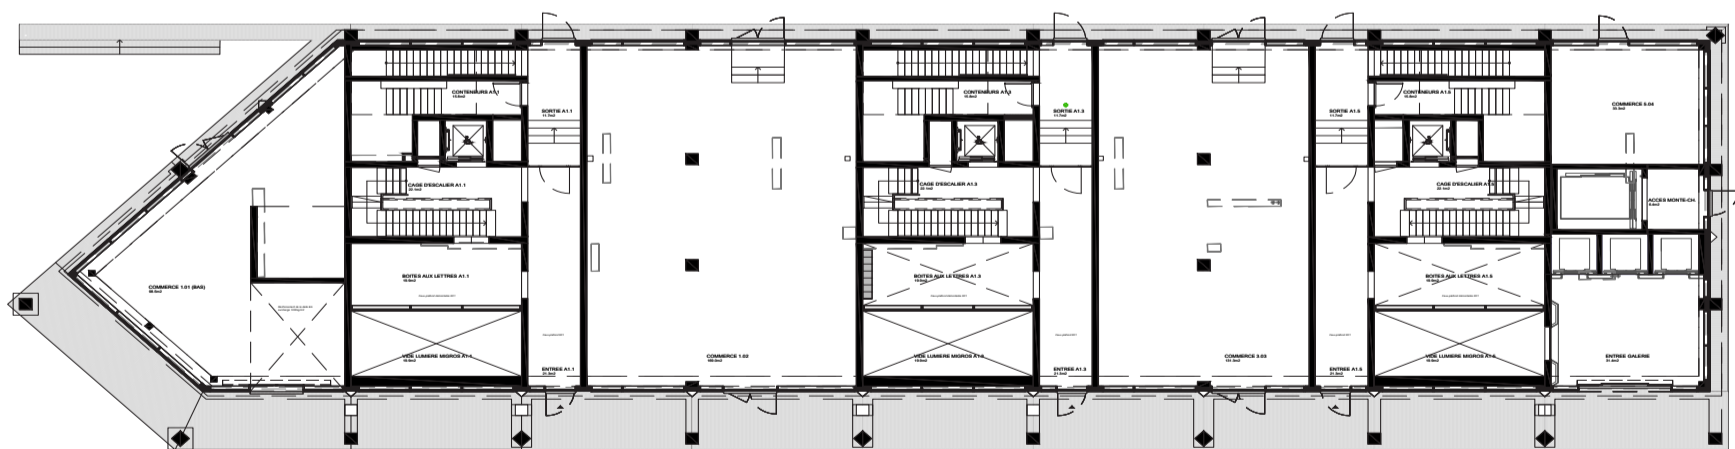